



# FRACÇÃO 0.1 T3 - 150.80m<sup>2</sup>

Piso -1 - Fracção Única - Traseiras  
Lugar de estacionamento n.º 1, área=16.35m<sup>2</sup>;  
Arrumo na cave=7.75m<sup>2</sup>;  
Varanda/pátio=28.30m<sup>2</sup>

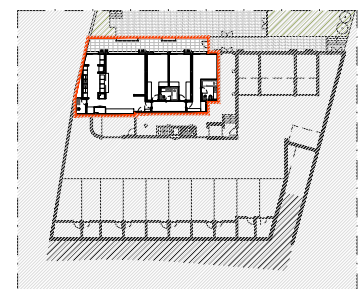

PLANTA PISO RC ESC. 1:1000

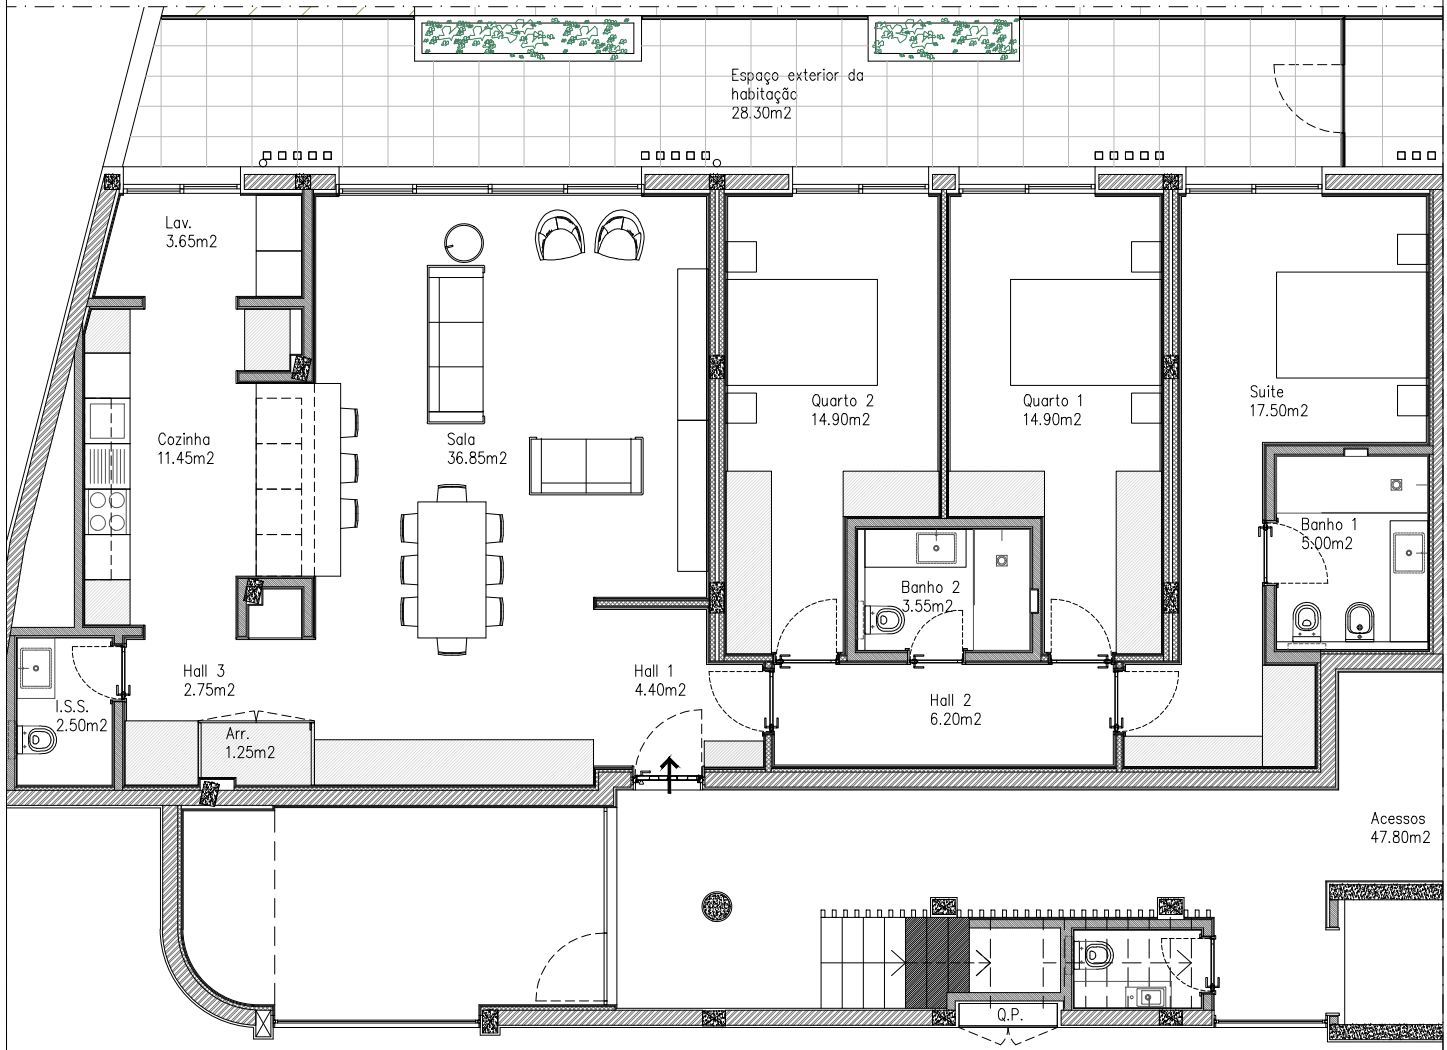