


# FRACÇÃO 1.3

## T2+1 - 109.00m<sup>2</sup>

Piso RC - Fracção Direita - Duas Frentes  
 Lugar de estacionamento n.º4, área=16.50m<sup>2</sup>;  
 Arrumo na cave = 5.95m<sup>2</sup>;  
 Varanda/pátio = 9.65m<sup>2</sup>;  
 Pátios frente/lateral = 65.55m<sup>2</sup>

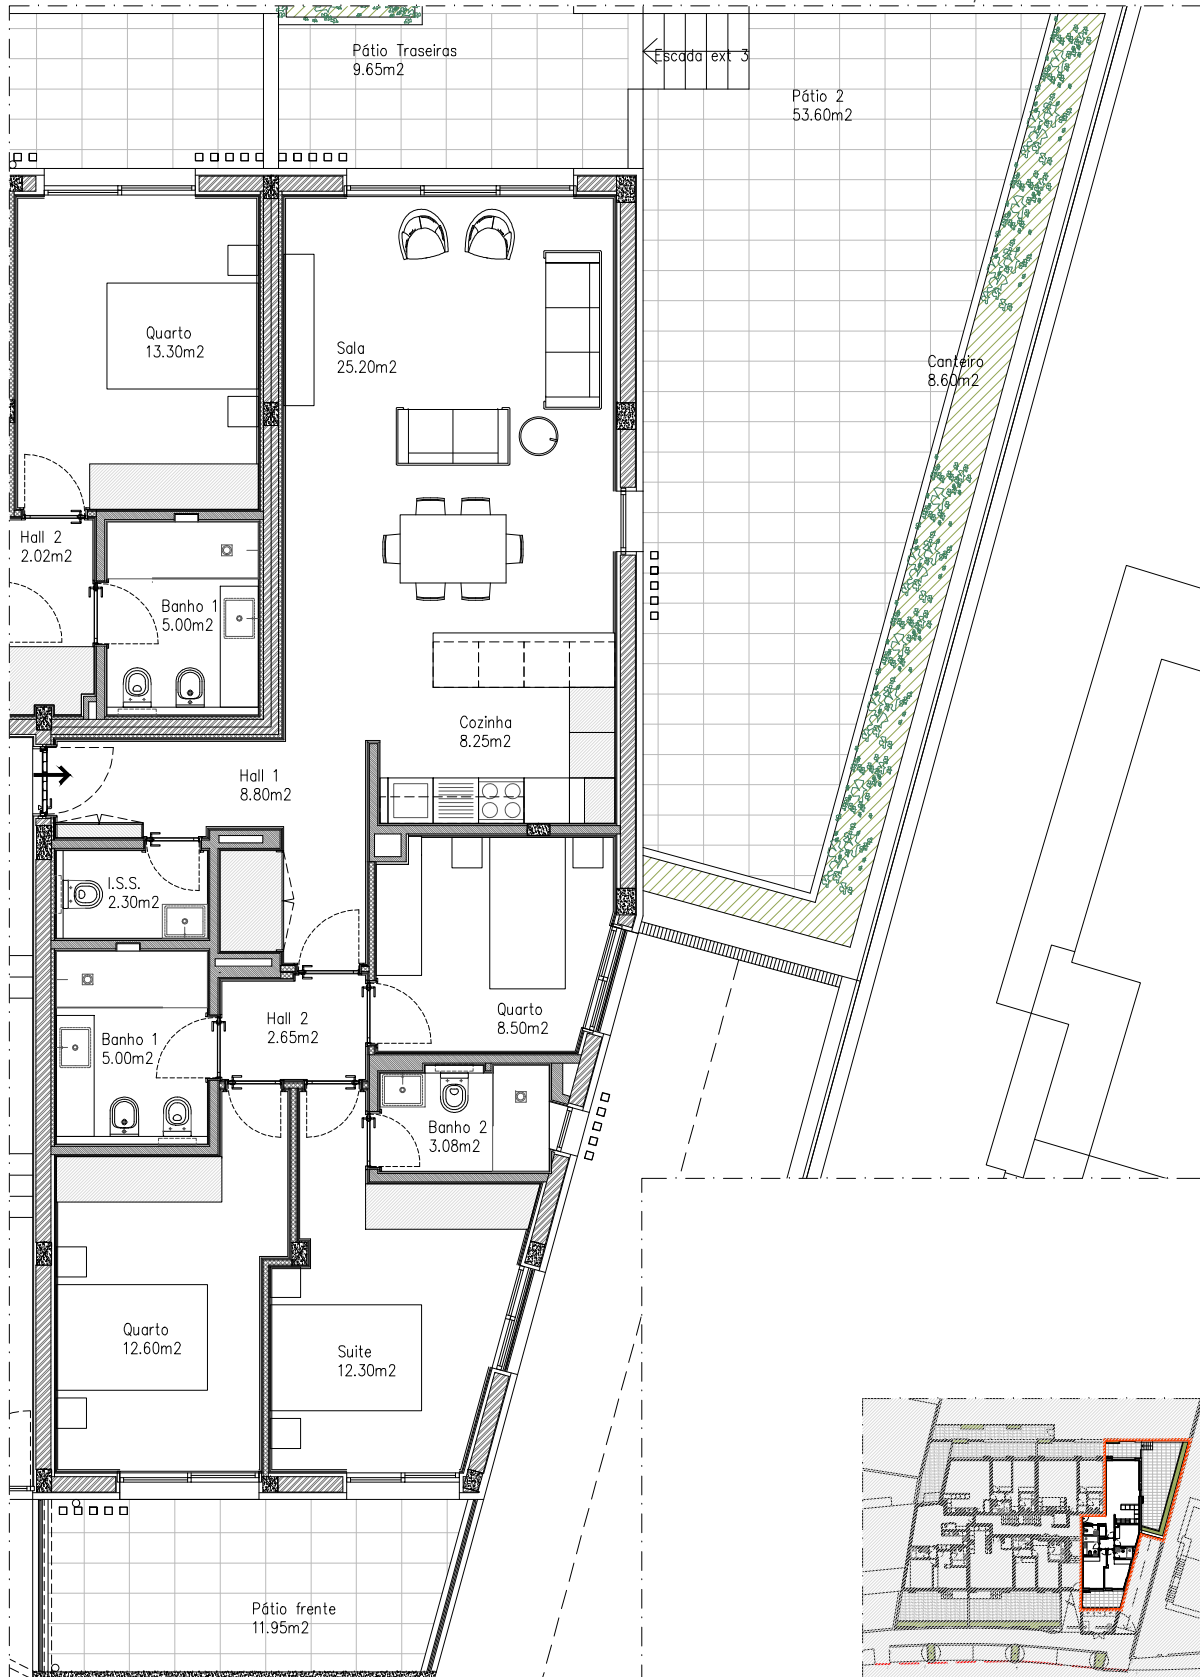

DESTAQUE PLANTA DA FRACÇÃO ESC. 1:100

