


FRACÇÃO 1.5 T2 - 89.40m²

Piso RC - Fracção Esquerda - Duas Frentes
Lugar de estacionamento n.º6, área = 16.50m²;
Arrumo na cave = 5.95m² ;
Pátio/varanda = 22.70m²
Pátio frente/lateral = 42.70m²

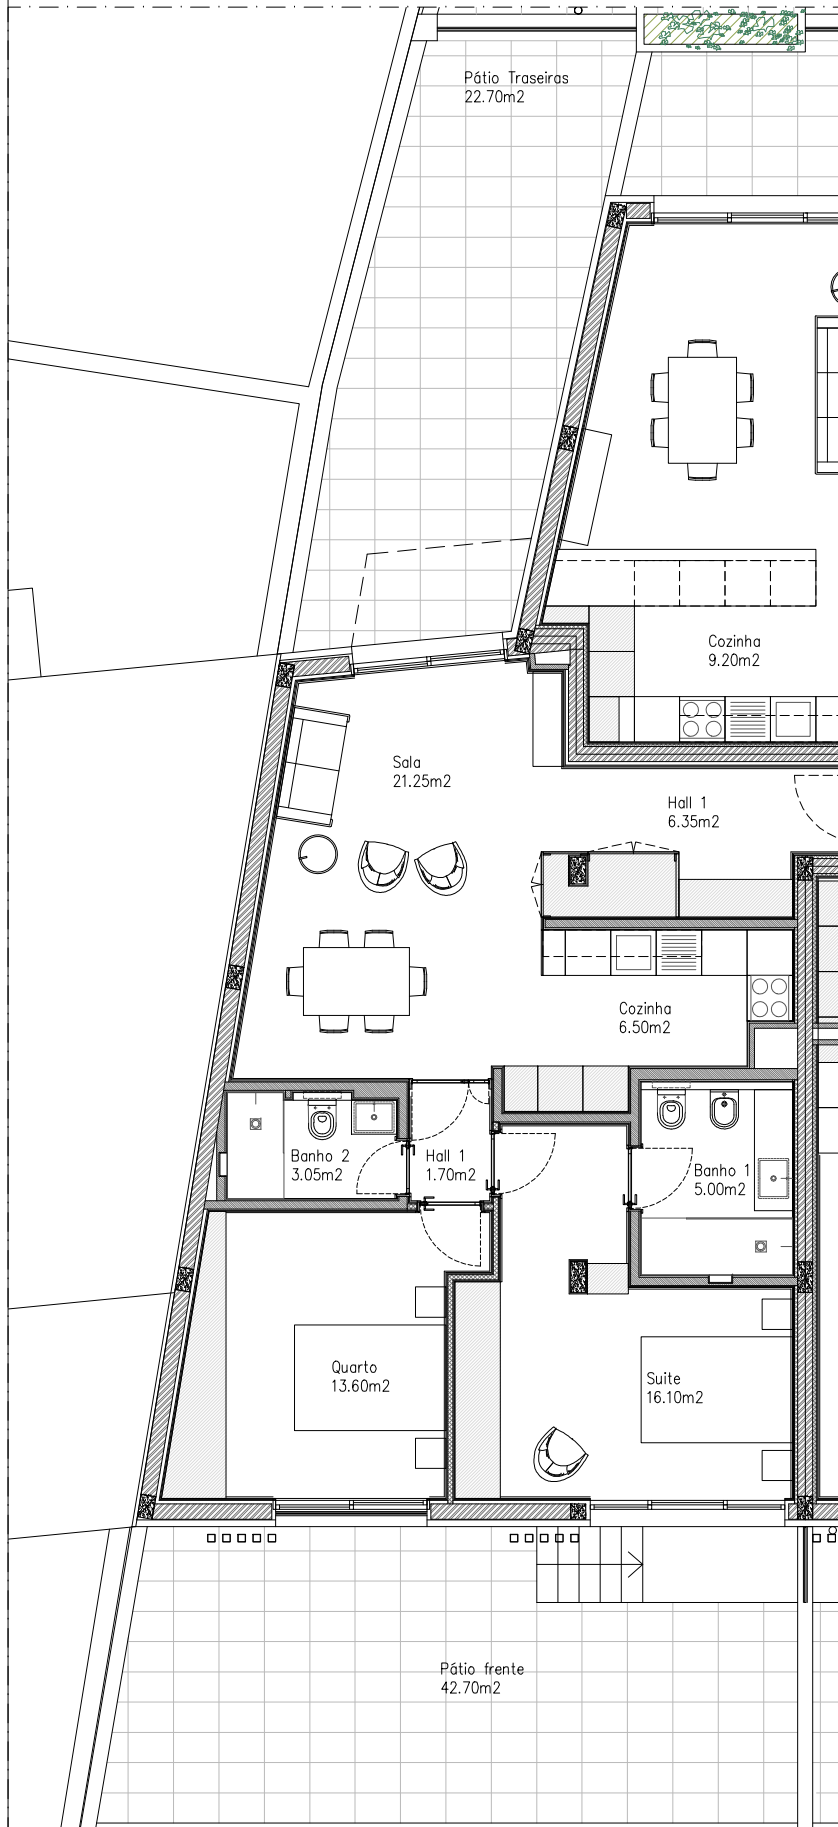

DESTAQUE PLANTA DA FRACÇÃO ESC. 1:100



PLANTA PISO RC ESC. 1:1000

